


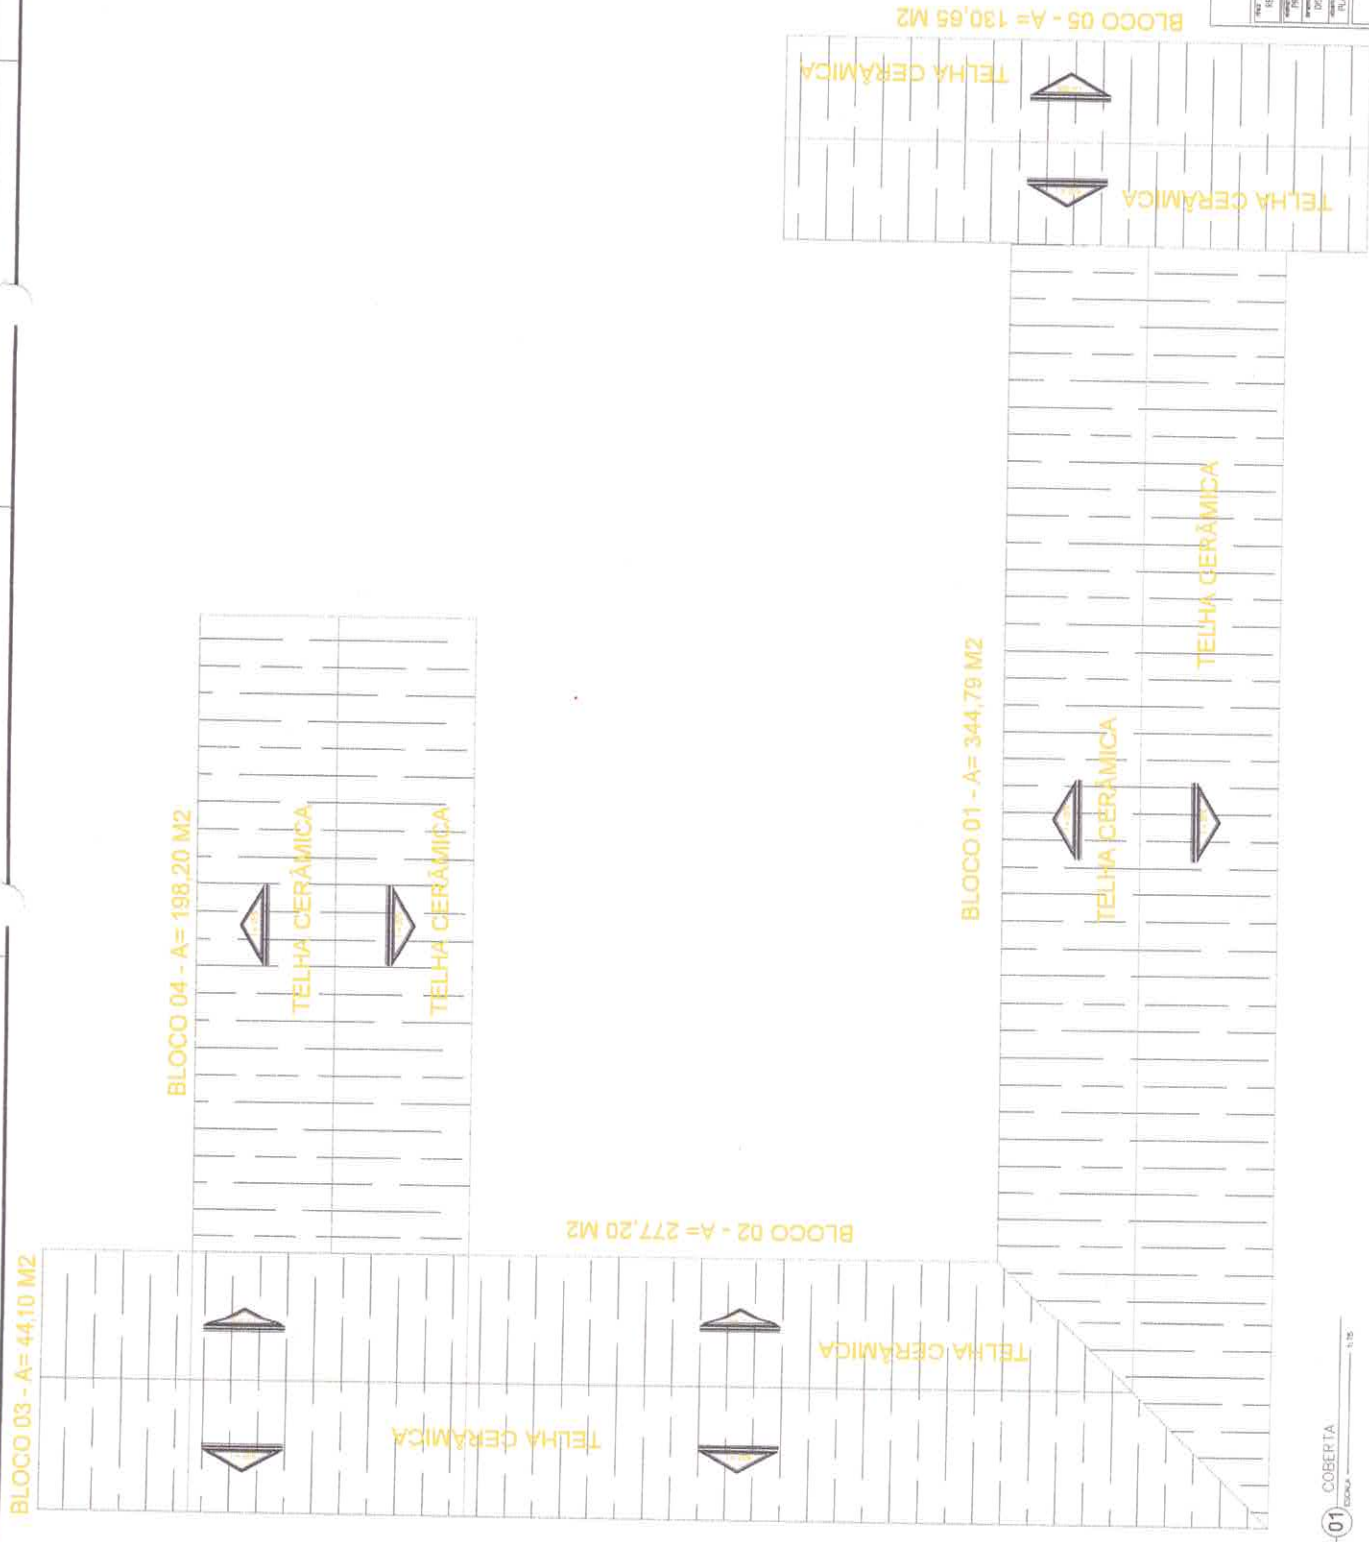

PLANTA DE COBERTA


REGIÃO DE EMET GUARANDI PRTO.
PREFEITURA MUNICIPAL DE SANTA QUITERIA
DISTRITO DE MUCARAU - SANTA QUITERIA, CE
PLANTA BAIXA ESCOLA

PROPOSTA	DATA
INDICAÇÃO	PROPOSTA
PROPOSTA	DATA
PROPOSTA	DATA







02 PLANTA BAIXA
ESCALA 1:25

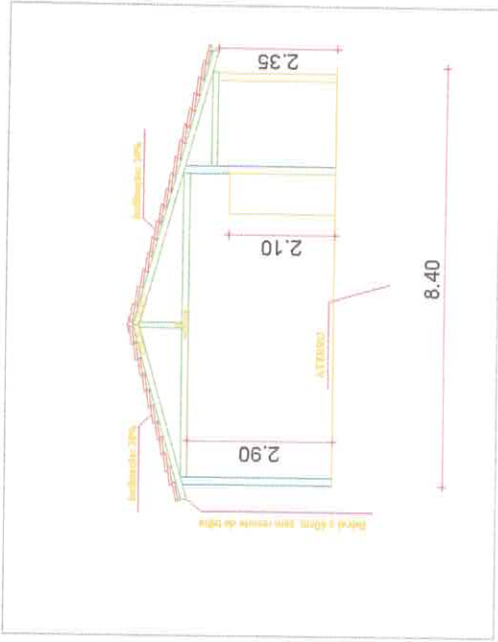

03 CORTE LATERAL
ESCALA 1:75

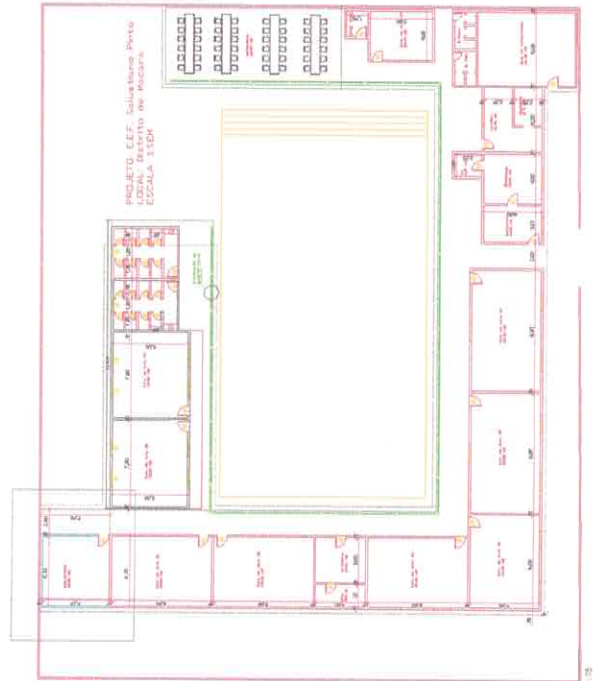

01 PLANTA BAIXA
ESCALA 1:25

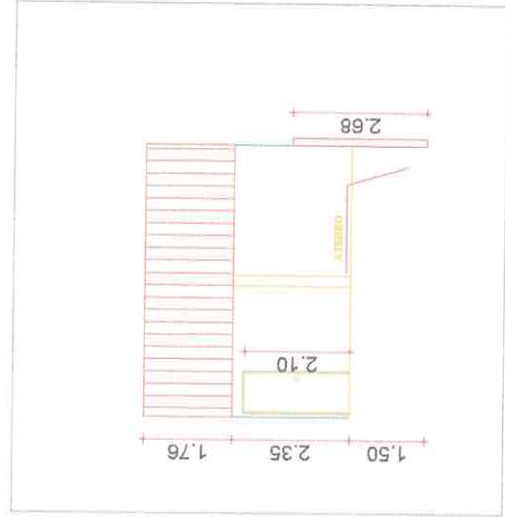

04 VISTA FRONTAL
ESCALA 1:75



CORTES


Projeto: ESCOLA DA E.M.E.F. SAULSTIANO PRATO
 Localização: PREFEITURA MUNICIPAL DE SANTA QUIITERIA
 Município: MUNICÍPIO DE MOCIMOS - SANTA QUIITERIA, CE
 Planta: PLANTA BAIXA ESCOLA

Projeto	ANEXO	02/02
Arquiteto	PROFESSOR	
Projeto	PROFESSOR	



PLANTA BAIXA E FACHADA

REFORMA DA E.M.E.F. SALUSTIANO PINTO	
PREFEITURA MUNICIPAL DE SANTA QUITÉRIA	
DISTRITO DE MACAUBO - SANTA QUITÉRIA - CE	
PLANTA BAIXA ESCOLA	
DATA	01/03
REVISÃO	
PROJETAÇÃO	

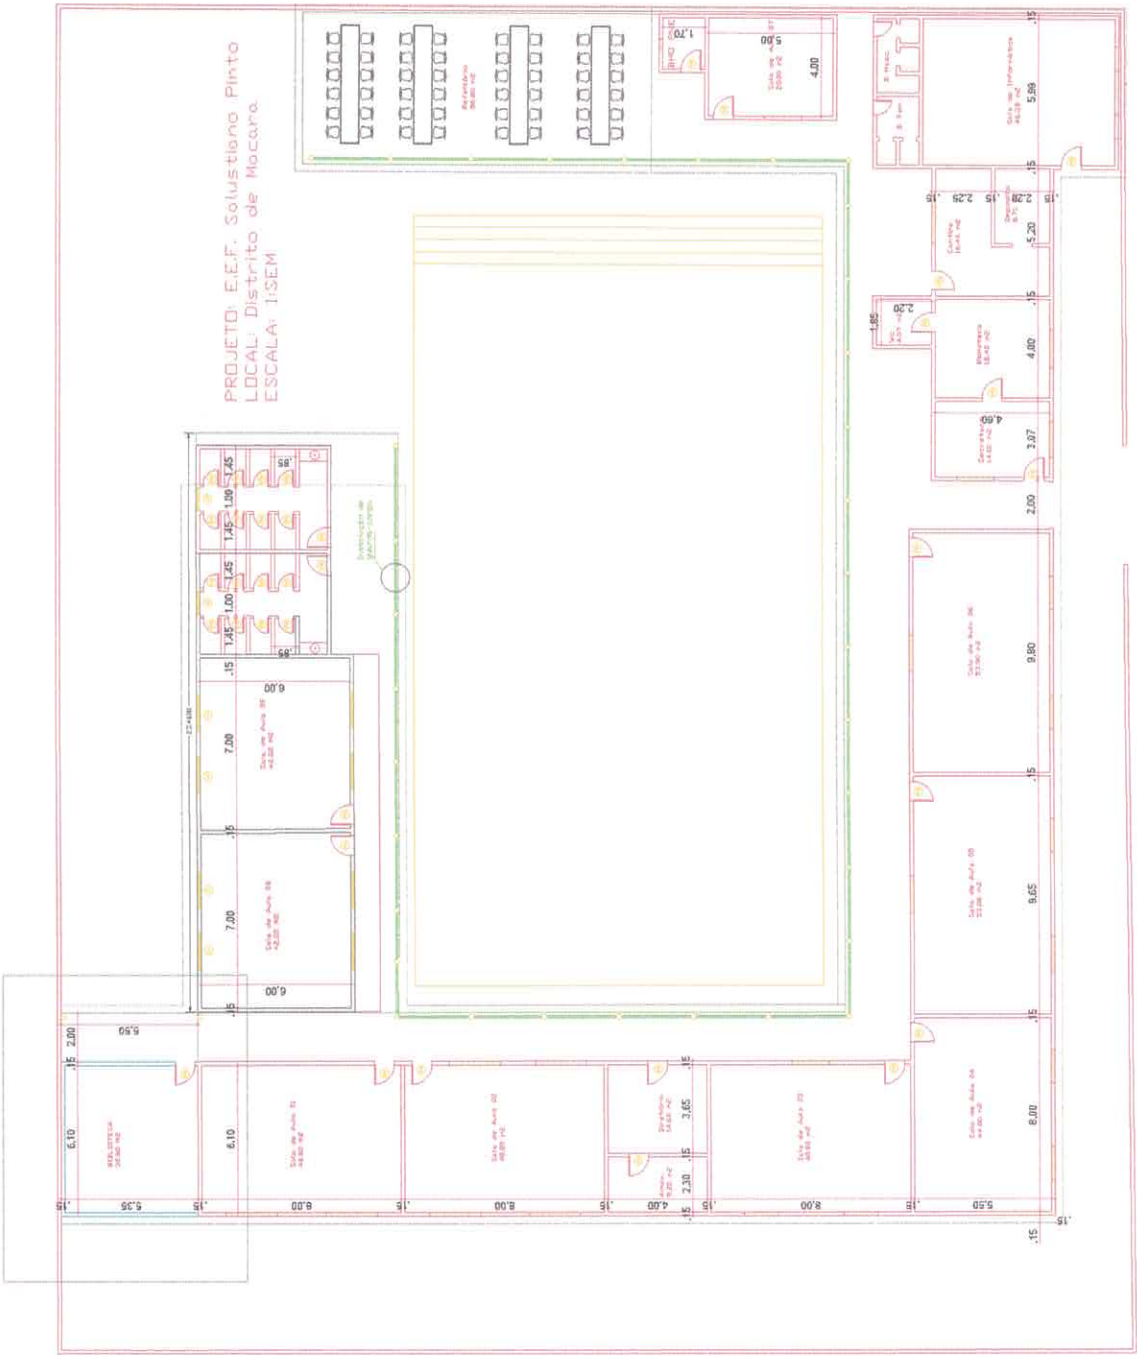

01 PLANTA BAIXA
ESCALA 1:50



02 FACHADA
ESCALA 1:50