


MAPA DE LOCALIZAÇÃO

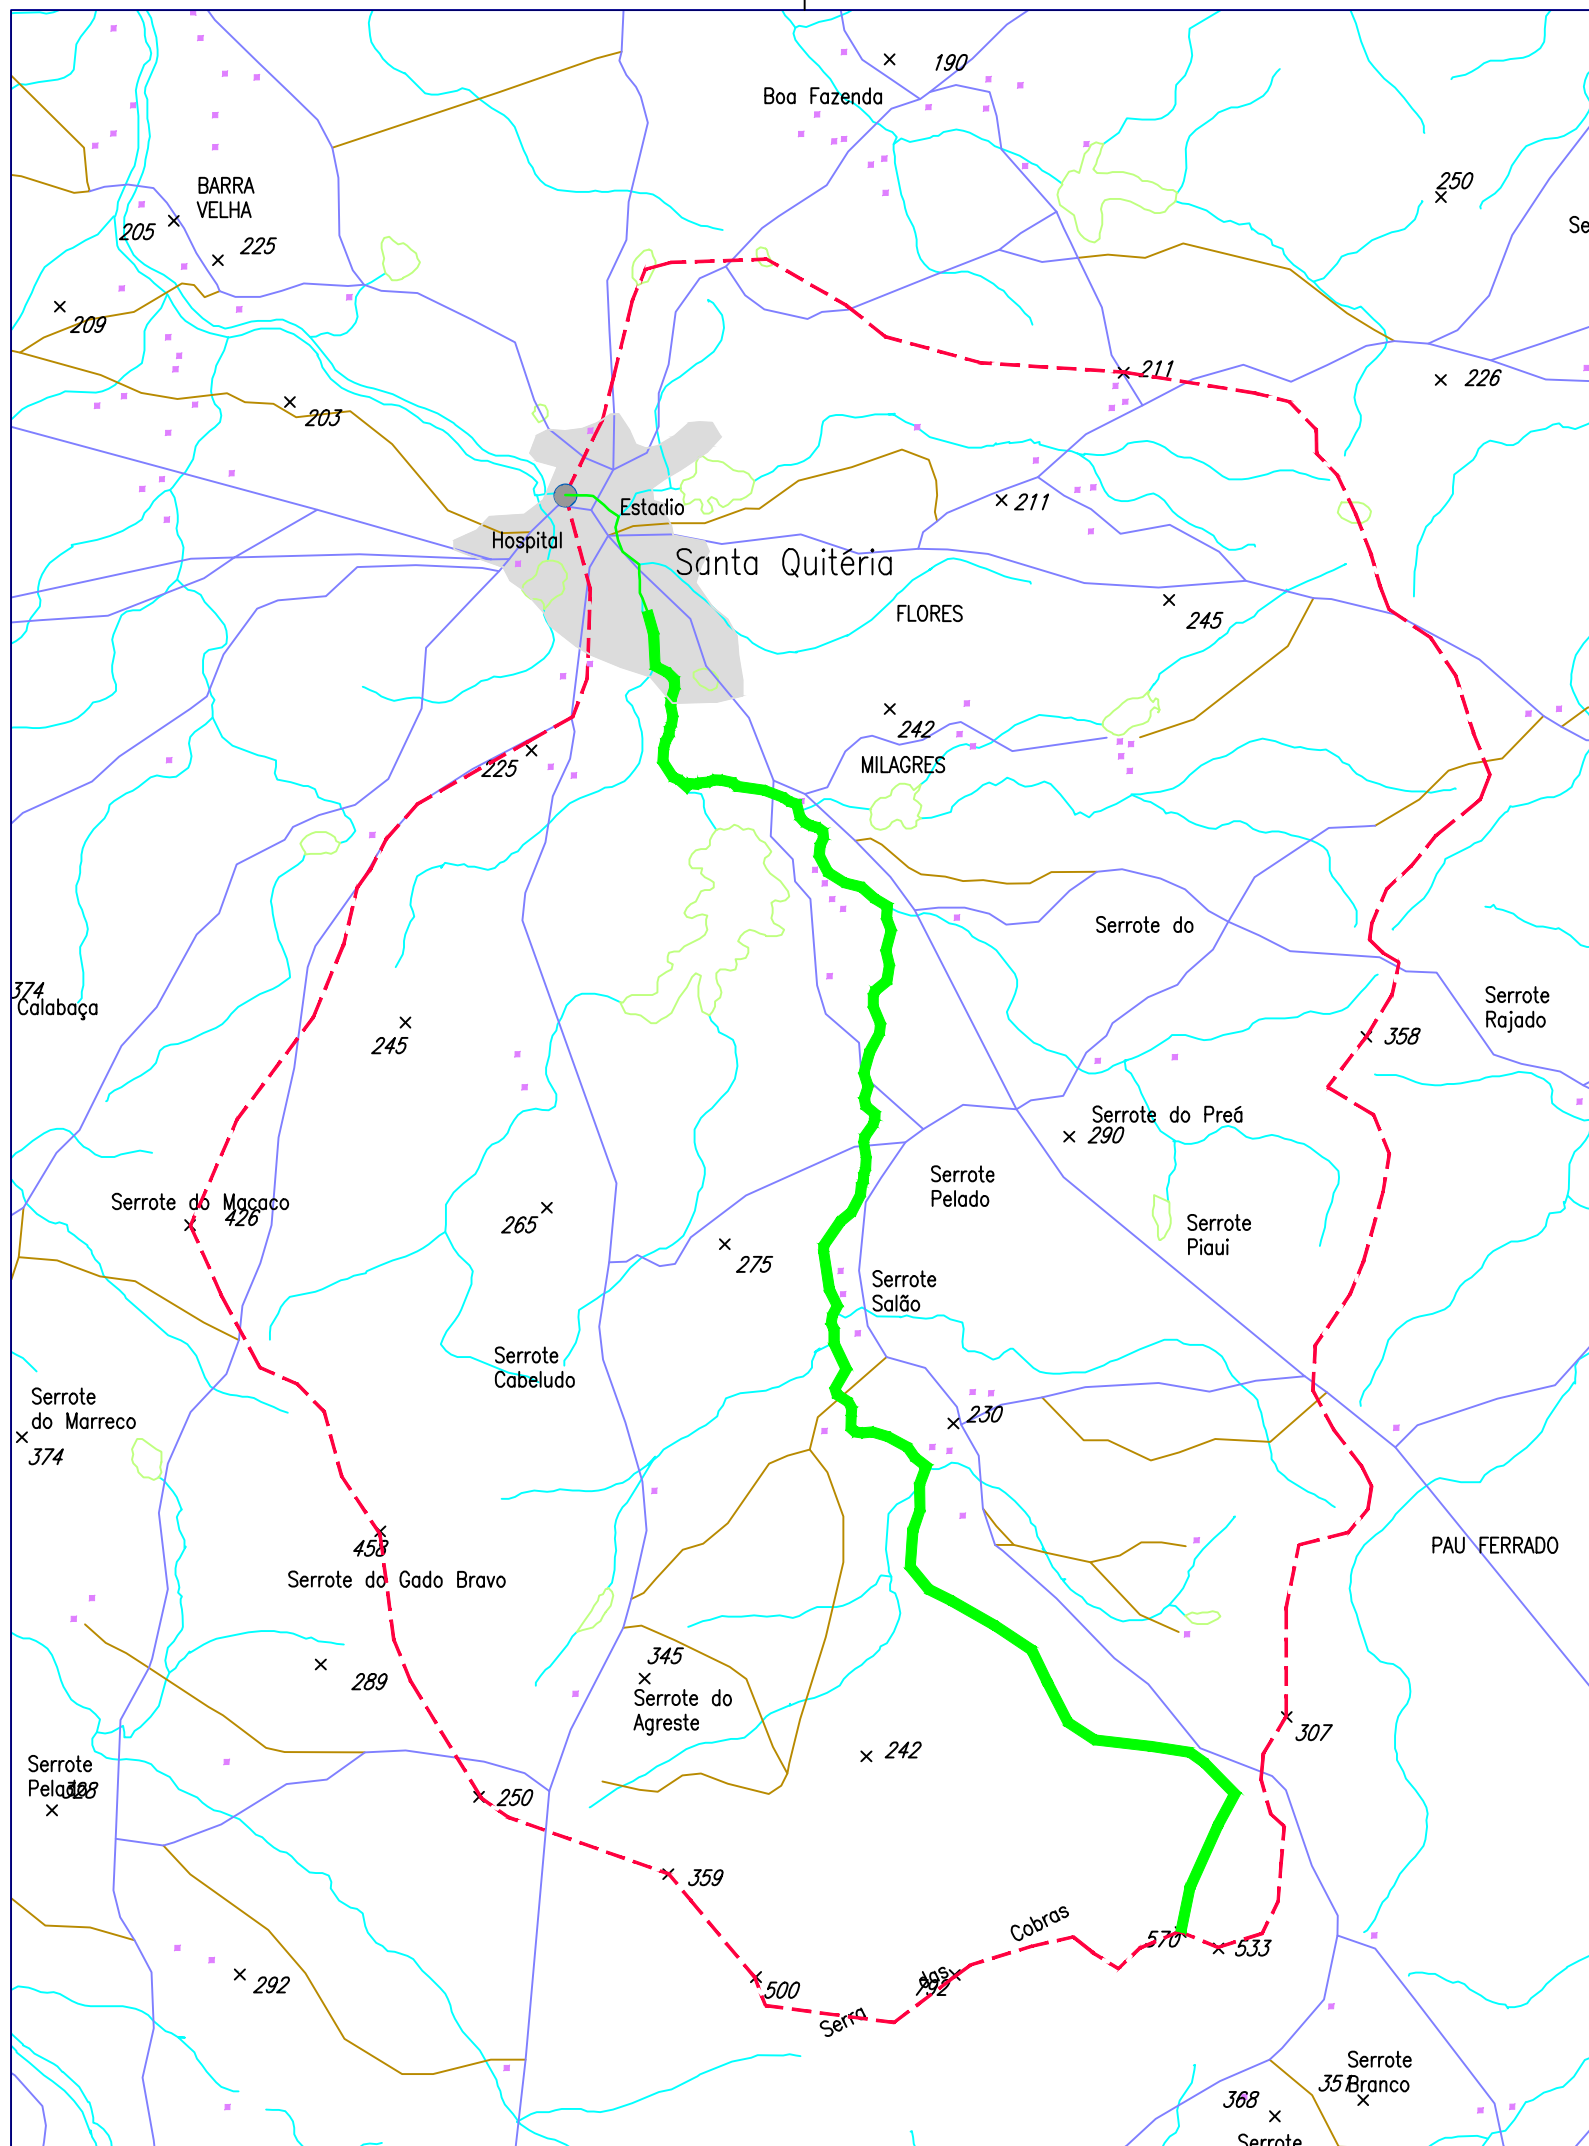

CONVENÇÕES

	ESTRADAS PAVIMENTADAS (BR / CE)
	ESTRADAS VICINAIS
	LINHA DE FUNDO - 17,92KM
	RIOS E RIACHOS
	BACIA HIDROGRÁFICA (ÁREA 147,97KM²)
	SEDE DO MUNICÍPIO
	LOCAL DA PASSAGEM MOLHADA

APROVAÇÃO:

PROPRIETÁRIO

Cláudio José Queiroz Barros
 JOTA BARROS PROJETO
 Cláudio José Queiroz Barros
 Engº Civil - CREA 13419D-CE

ENG. CIVIL CLÁUDIO JOSÉ QUEIROZ BARROS CREA
 13.419D-CE
 JOTA BARROS PROJETOS

DESENHO: PRANCHA N°

PREFEITURA MUNICIPAL DE SANTA QUITÉRIA / CE.

01/01 01/04

CONSTRUÇÃO DE PASSAGEM MOLHADA NA RUA ADROALDO MARTINS, NA SEDE DO MUNICÍPIO

BACIA HIDROGRÁFICA
PLANTA BAIXA



LOCAL:	RUA ADROALDO MARTINS - SEDE - SANTA QUITÉRIA / CE.	
PROJETISTA:	ENG. CIVIL CLÁUDIO JOSÉ QUEIROZ BARROS CREA 13.419D-CE	ESCALA:
PROPRIETÁRIO:	PREFEITURA MUNICIPAL DE SANTA QUITÉRIA.	1:75000
DESENHISTA:	ARTHUR MOREIRA	DATA:
ARQUIVO:	CONPM_RAM_01.04_B.HIDRO_R0.DWG	AGOSTO / 2021

