


01 PLANTA BAIXA

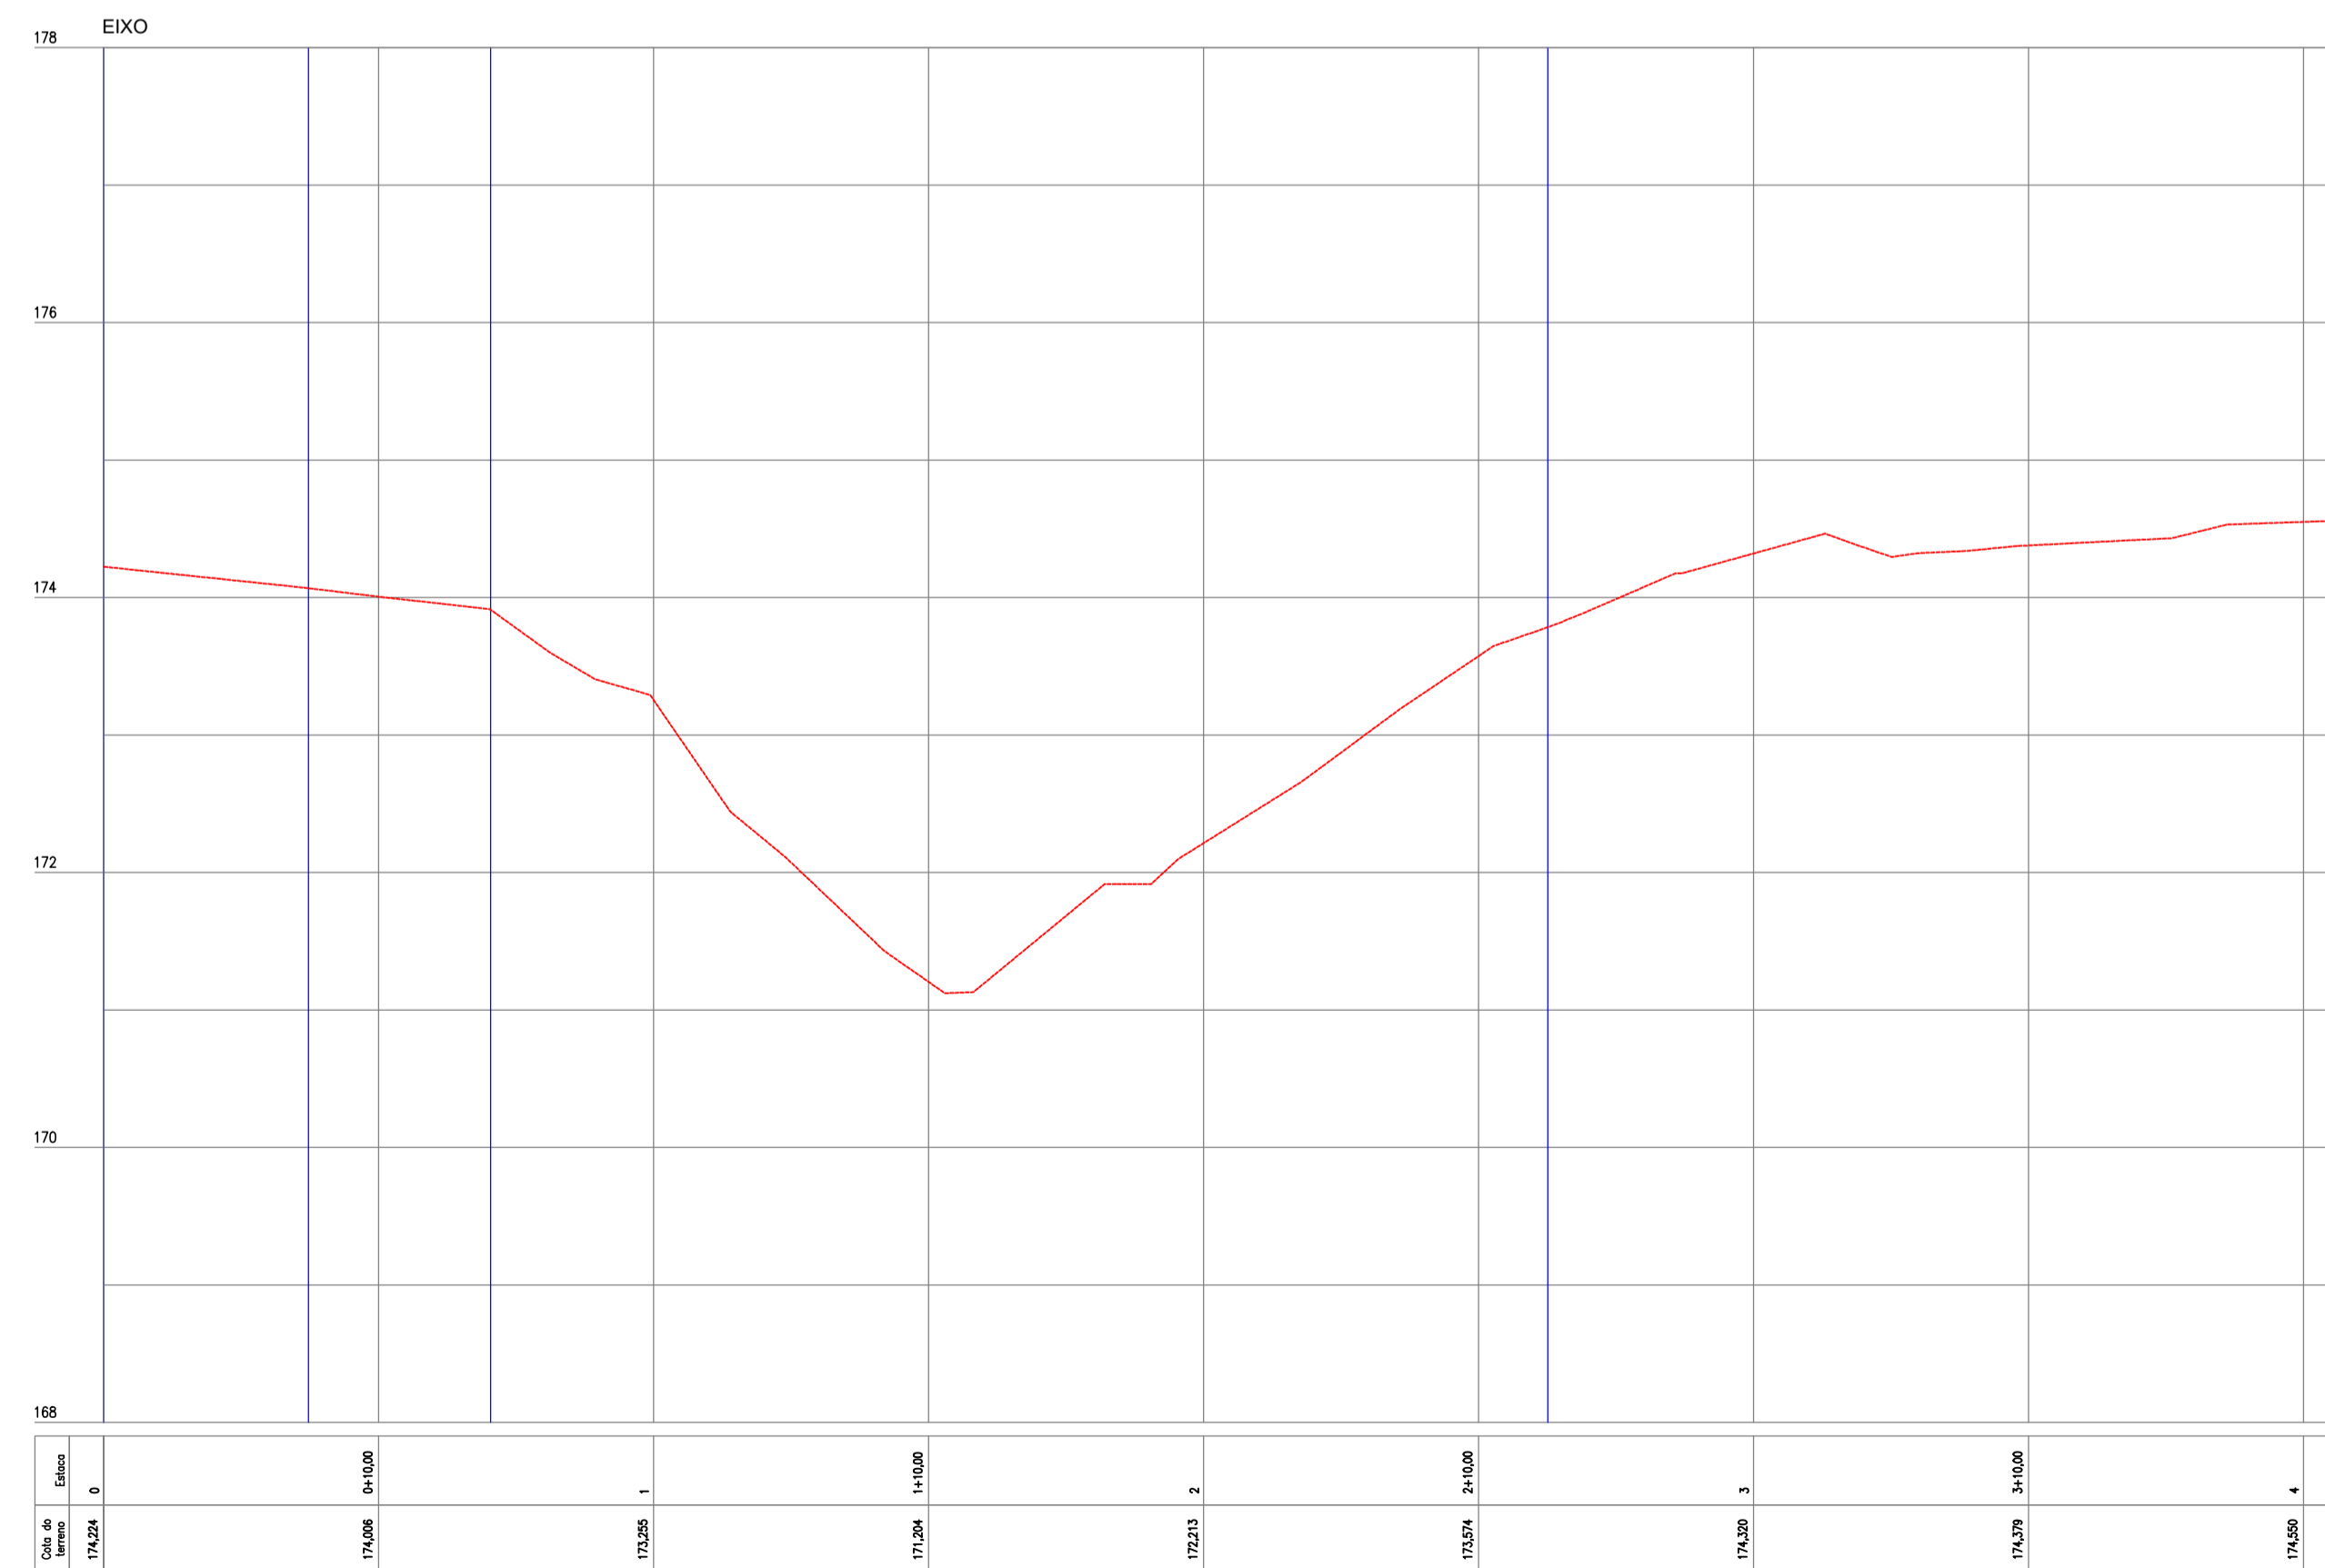

02 PERFIL LONGITUDINAL

APROVAÇÃO:	
PROPRIETÁRIO	FISCALIZAÇÃO
 ENG. CIVIL CLÁUDIO JOSÉ QUEIROZ BARROS CREA 13.419D-CE	
PREFEITURA MUNICIPAL DE SANTA QUITÉRIA CONSTRUÇÃO DE PASSAGEM MOLHADA NA RUA ADROALDO MARTINS, NA SEDE DO MUNICÍPIO	
LEVANTAMENTO TOPOGRÁFICO PLANTA BAIXA E PERFIL LONGITUDINAL	
LOCAL:	RUA ADROALDO MARTINS - SEDE - SANTA QUITÉRIA / CE
PROJETISTA:	ENG. CIVIL CLÁUDIO JOSÉ QUEIROZ BARROS CREA 13.419D-CE
PROPRIETÁRIO:	PREFEITURA MUNICIPAL DE SANTA QUITÉRIA
DESENHISTA:	ARTHUR MOREIRA
ARQUIVO:	CONPM_RAM_02.04_TOP_R0.DWG
DESENHO:	01/01
FRANCHA N°:	02/04
ESCALA:	INDICADA
DATA:	AGOSTO/2021

