



QUADRO DE ÁREAS	
ÁREA	OBJETO
ÁREA TOTAL	620,55 m ²
ÁREA PAVIMENTADA	175,13 m ²
ÁREA IMPERMEABILIZADA	417,42 m ²
PERÍMETRO TOTAL	138,28 m

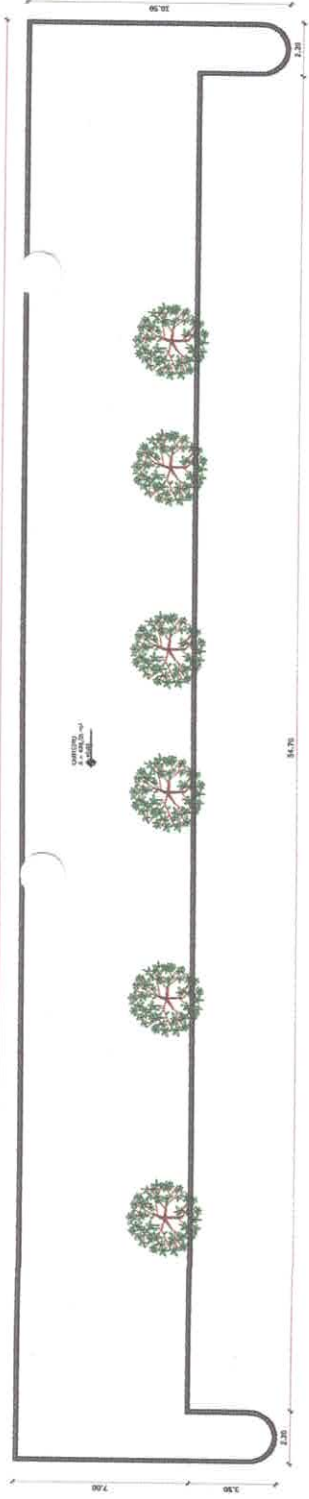


01 | Levantamento as built
Esc. - 1:100



02 | Planta Baixa
Esc. - 1:100

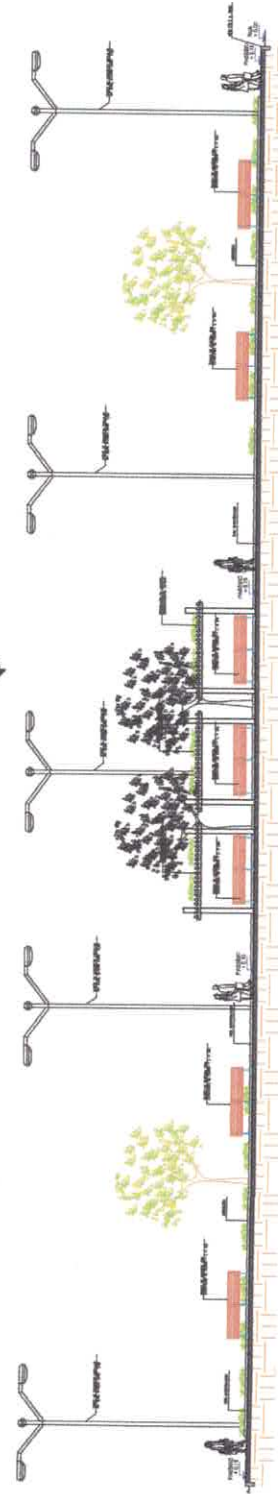

03 | CORTE AA
Esc. - 1:100

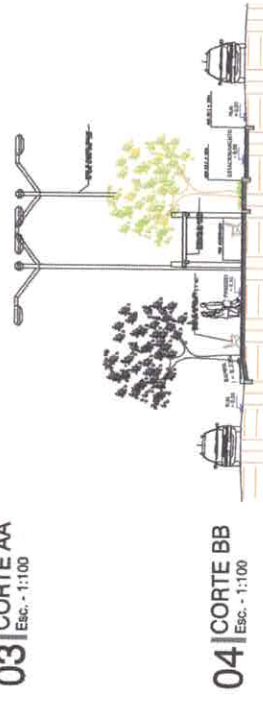

04 | CORTE BB
Esc. - 1:100



DESA	PROJETO DE ARQUITETURA
CLIENTE	APROVO DA PREFEITURA
PREFEITURA MUNICIPAL DE SANTA QUIITÉRIA SECRETARIA DE OBRAS E URBANISMO	
TÍTULO: CONSTRUÇÃO DE UMA PRAÇA EM FRENTE A PREFEITURA	
PROJETO: PREFEITURA MUNICIPAL DE SANTA QUIITÉRIA	
PROJETA: RITA PROF. ENGENHEIRA CATARINA PRACAZANA, SANTA QUIITÉRIA - CE.	
ARQUITETURA	
PROJETO	PLANTA SINA - CORTES
INDICAÇÃO	FEV/2022
PROJETA	RAVITON BEGDO
01/04	

ANTONIO ALVARO GOMES
Engenheiro Civil - RHP - 0116160399
CREA-CE: 50.341

