


01 PLANTA BAIXA

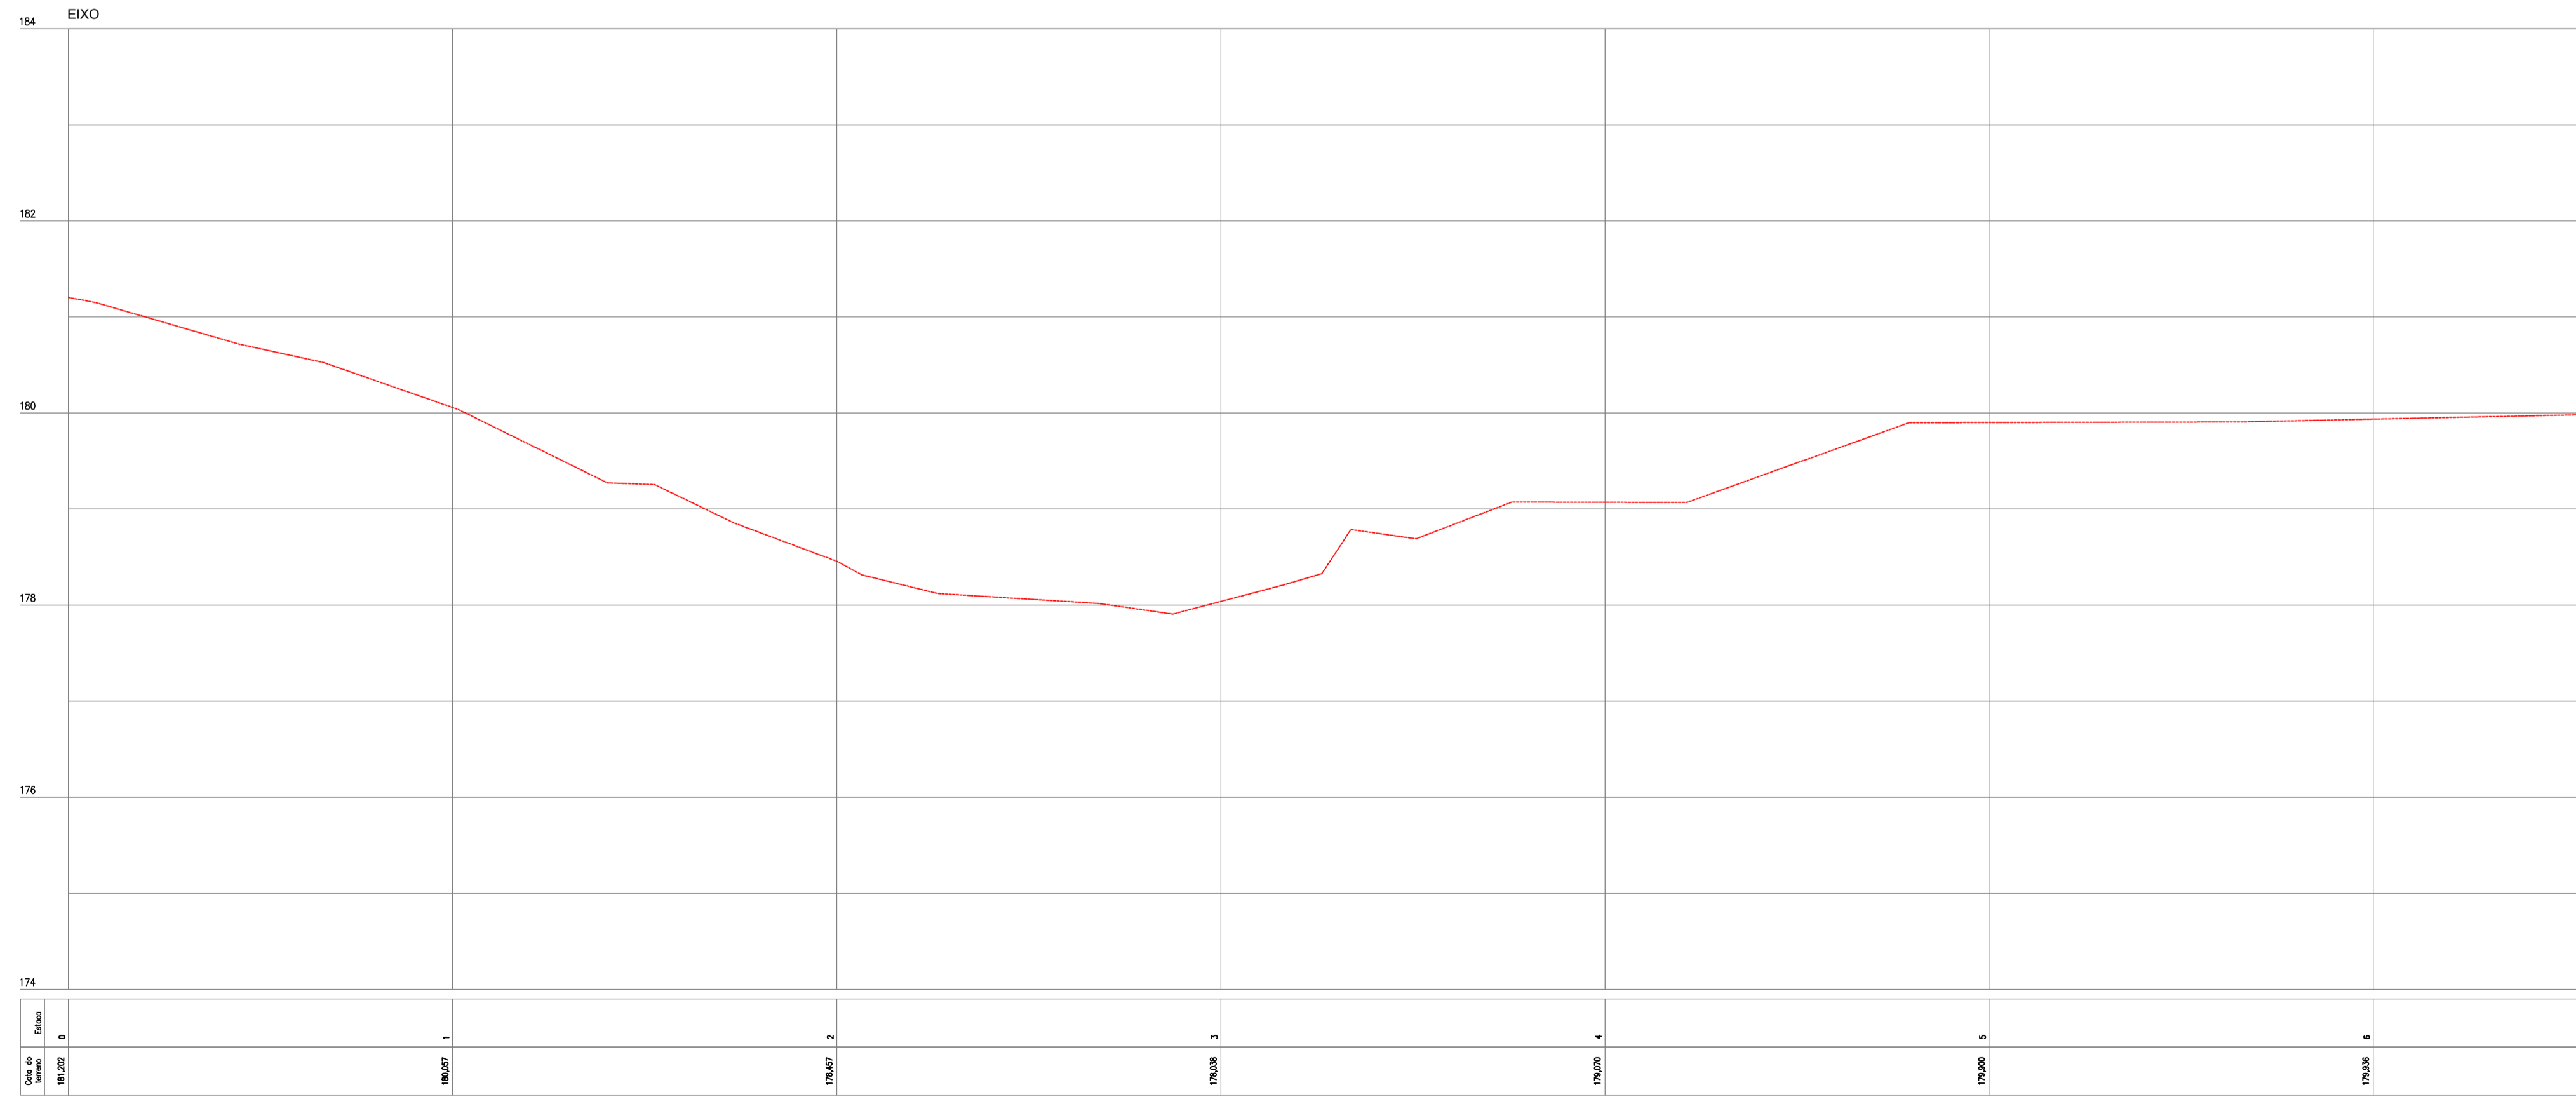

02 PERFIL LONGITUDINAL

APROVAÇÃO:

PROPRIETÁRIO: _____ FISCALIZAÇÃO: _____

ENG. CIVIL CLAUDIO JOSÉ QUEIROZ BARROS
CREA 13.419D-CE
JOTA BARROS PROJETOS

PREFEITURA MUNICIPAL DE SANTA QUITÉRIA

DESENHO: 01/01 FRANÇA Nº: 02/04

CONSTRUÇÃO DE PASSAGEM MOLHADA NA RUA FRANCISCO MARTINS FILHO, NA SEDE DO MUNICÍPIO

LEVANTAMENTO TOPOGRÁFICO
PLANTA BAIXA E PERFIL LONGITUDINAL

LOCAL:	RUA FRANCISCO MARTINS FILHO - SEDE - SANTA QUITÉRIA / CE	
PROJETISTA:	ENG. CIVIL CLAUDIO JOSÉ QUEIROZ BARROS - CREA 13.419D-CE	ESCALA:
PROPRIETÁRIO:	PREFEITURA MUNICIPAL DE SANTA QUITÉRIA	INDICADA:
DESENHISTA:	ARTHUR MOREIRA	DATA:
ARQUIVO:	CONPM_RFMF_02.04_TOP_RO.DWG	AGOSTO/2021

JOTA BARROS PROJETOS

Prefeitura de Santa Quitéria